
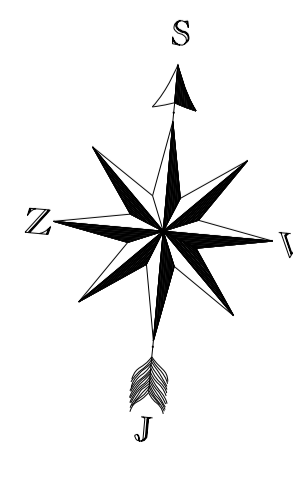


- | |
|---|--|----------------------|----------------------|-------------|---|---|----------------|----------------|------------------------|------------------------|--|--|--|------------------------------|--|-----------------------------|--|--|--|--|--|---------------------|--|--------------------------|--|-------------------------------|--|---|--|--|--|---|--|--|--|---------------------------|--|------------------------------------|
| <table border="0"> <tr> <td> <table border="0"> <tr> <td></td> <td>PLOCHY STABILIZOVANÉ</td> </tr> <tr> <td></td> <td>PLOCHY ZMĚN</td> </tr> </table> </td> <td> <table border="0"> <tr> <td></td> <td>ÚZEMNÍ REZERVY</td> </tr> <tr> <td></td> <td>HRANICE ŘEŠENÉHO ÚZEMÍ</td> </tr> </table> </td> </tr> </table>
<table border="0"> <tr> <td></td> <td>HRANICE ZASTAVĚNÉHO ÚZEMÍ K 06.04.2023</td> </tr> <tr> <td></td> <td>ZASTAVĚNÉ ÚZEMÍ K 06.04.2025</td> </tr> <tr> <td></td> <td>HRANICE ZASTAVITELNÉ PLOCHY</td> </tr> <tr> <td></td> <td>HRANICE PARCEL / VNITŘNÍ KRESBA (SLUČKY)</td> </tr> <tr> <td></td> <td>OZNAČENÍ NÁVRHOVÉ PLOCHY ŘEŠENÉ ZMĚNOU č. 1 ÚP ČIDLINA</td> </tr> </table>
<table border="0"> <tr> <td></td> <td>OZNAČENÍ PLOCH ZMĚN</td> </tr> <tr> <td></td> <td>OZNAČENÍ PLOCH PŘESTAVBY</td> </tr> <tr> <td></td> <td>OZNAČENÍ PLOCH ZMĚN V KRAJINĚ</td> </tr> <tr> <td></td> <td>PLOCHY S PODMÍNKOU ZPRACOVÁNÍ ÚZEMNÍ STUDIE</td> </tr> </table>
<table border="0"> <tr> <td></td> <td>KORIDOR PRO ZDVOJENÉ VEDENÉ ZVN KOČÍN - SLAVĚTICE (E20 DLE PÚR ČR ZÁVAZNÉ OD 01.09.2025)</td> </tr> <tr> <td></td> <td>KORIDOR TECHNICKÉ INFRASTRUKTURY VEDENÍ EL. ENERGIE 40 kV A 110 kV (DLE ZÚR, AKTUALIZACE 8)</td> </tr> </table>
<table border="0"> <tr> <td></td> <td>KORIDORY ZMĚNOU č. 1 ÚP ČIDLINA RUŠENÉ</td> </tr> <tr> <td></td> <td>KORIDOR NÁPOJENÍ VODOVODU</td> </tr> <tr> <td></td> <td>KORIDOR NÁPOJENÍ KANALIZACE NA ČOV</td> </tr> </table> | <table border="0"> <tr> <td></td> <td>PLOCHY STABILIZOVANÉ</td> </tr> <tr> <td></td> <td>PLOCHY ZMĚN</td> </tr> </table> | | PLOCHY STABILIZOVANÉ | | PLOCHY ZMĚN | <table border="0"> <tr> <td></td> <td>ÚZEMNÍ REZERVY</td> </tr> <tr> <td></td> <td>HRANICE ŘEŠENÉHO ÚZEMÍ</td> </tr> </table> | | ÚZEMNÍ REZERVY | | HRANICE ŘEŠENÉHO ÚZEMÍ | | HRANICE ZASTAVĚNÉHO ÚZEMÍ K 06.04.2023 | | ZASTAVĚNÉ ÚZEMÍ K 06.04.2025 | | HRANICE ZASTAVITELNÉ PLOCHY | | HRANICE PARCEL / VNITŘNÍ KRESBA (SLUČKY) | | OZNAČENÍ NÁVRHOVÉ PLOCHY ŘEŠENÉ ZMĚNOU č. 1 ÚP ČIDLINA | | OZNAČENÍ PLOCH ZMĚN | | OZNAČENÍ PLOCH PŘESTAVBY | | OZNAČENÍ PLOCH ZMĚN V KRAJINĚ | | PLOCHY S PODMÍNKOU ZPRACOVÁNÍ ÚZEMNÍ STUDIE | | KORIDOR PRO ZDVOJENÉ VEDENÉ ZVN KOČÍN - SLAVĚTICE (E20 DLE PÚR ČR ZÁVAZNÉ OD 01.09.2025) | | KORIDOR TECHNICKÉ INFRASTRUKTURY VEDENÍ EL. ENERGIE 40 kV A 110 kV (DLE ZÚR, AKTUALIZACE 8) | | KORIDORY ZMĚNOU č. 1 ÚP ČIDLINA RUŠENÉ | | KORIDOR NÁPOJENÍ VODOVODU | | KORIDOR NÁPOJENÍ KANALIZACE NA ČOV |
| <table border="0"> <tr> <td></td> <td>PLOCHY STABILIZOVANÉ</td> </tr> <tr> <td></td> <td>PLOCHY ZMĚN</td> </tr> </table> | | PLOCHY STABILIZOVANÉ | | PLOCHY ZMĚN | <table border="0"> <tr> <td></td> <td>ÚZEMNÍ REZERVY</td> </tr> <tr> <td></td> <td>HRANICE ŘEŠENÉHO ÚZEMÍ</td> </tr> </table> | | ÚZEMNÍ REZERVY | | HRANICE ŘEŠENÉHO ÚZEMÍ | | | | | | | | | | | | | | | | | | | | | | | | | | | | | |
| | PLOCHY STABILIZOVANÉ | | | | | | | | | | | | | | | | | | | | | | | | | | | | | | | | | | | | | |
| | PLOCHY ZMĚN | | | | | | | | | | | | | | | | | | | | | | | | | | | | | | | | | | | | | |
| | ÚZEMNÍ REZERVY | | | | | | | | | | | | | | | | | | | | | | | | | | | | | | | | | | | | | |
| | HRANICE ŘEŠENÉHO ÚZEMÍ | | | | | | | | | | | | | | | | | | | | | | | | | | | | | | | | | | | | | |
| | HRANICE ZASTAVĚNÉHO ÚZEMÍ K 06.04.2023 | | | | | | | | | | | | | | | | | | | | | | | | | | | | | | | | | | | | | |
| | ZASTAVĚNÉ ÚZEMÍ K 06.04.2025 | | | | | | | | | | | | | | | | | | | | | | | | | | | | | | | | | | | | | |
| | HRANICE ZASTAVITELNÉ PLOCHY | | | | | | | | | | | | | | | | | | | | | | | | | | | | | | | | | | | | | |
| | HRANICE PARCEL / VNITŘNÍ KRESBA (SLUČKY) | | | | | | | | | | | | | | | | | | | | | | | | | | | | | | | | | | | | | |
| | OZNAČENÍ NÁVRHOVÉ PLOCHY ŘEŠENÉ ZMĚNOU č. 1 ÚP ČIDLINA | | | | | | | | | | | | | | | | | | | | | | | | | | | | | | | | | | | | | |
| | OZNAČENÍ PLOCH ZMĚN | | | | | | | | | | | | | | | | | | | | | | | | | | | | | | | | | | | | | |
| | OZNAČENÍ PLOCH PŘESTAVBY | | | | | | | | | | | | | | | | | | | | | | | | | | | | | | | | | | | | | |
| | OZNAČENÍ PLOCH ZMĚN V KRAJINĚ | | | | | | | | | | | | | | | | | | | | | | | | | | | | | | | | | | | | | |
| | PLOCHY S PODMÍNKOU ZPRACOVÁNÍ ÚZEMNÍ STUDIE | | | | | | | | | | | | | | | | | | | | | | | | | | | | | | | | | | | | | |
| | KORIDOR PRO ZDVOJENÉ VEDENÉ ZVN KOČÍN - SLAVĚTICE (E20 DLE PÚR ČR ZÁVAZNÉ OD 01.09.2025) | | | | | | | | | | | | | | | | | | | | | | | | | | | | | | | | | | | | | |
| | KORIDOR TECHNICKÉ INFRASTRUKTURY VEDENÍ EL. ENERGIE 40 kV A 110 kV (DLE ZÚR, AKTUALIZACE 8) | | | | | | | | | | | | | | | | | | | | | | | | | | | | | | | | | | | | | |
| | KORIDORY ZMĚNOU č. 1 ÚP ČIDLINA RUŠENÉ | | | | | | | | | | | | | | | | | | | | | | | | | | | | | | | | | | | | | |
| | KORIDOR NÁPOJENÍ VODOVODU | | | | | | | | | | | | | | | | | | | | | | | | | | | | | | | | | | | | | |
| | KORIDOR NÁPOJENÍ KANALIZACE NA ČOV | | | | | | | | | | | | | | | | | | | | | | | | | | | | | | | | | | | | | |

PŘEVODNÍ TABULKA ZNAČENÍ ROZVOJOVÝCH PLOCH

STARÉ OZNAČENÍ V ÚP	NOVÉ OZNAČENÍ VE ZMĚNĚ ÚP
Z1	P.101
Z2	P.102
-	P.104
-	Z.105
-	Z.331
T2	Z.351
P1	P.431
Z3	Z.463
Z3	Z.464
Z5	Z.465
Z4	Z.466
K.81-28	K.601
K.81-28	K.602
-	K.603
-	K.651
-	K.652
-	K.653

1 : 5 000

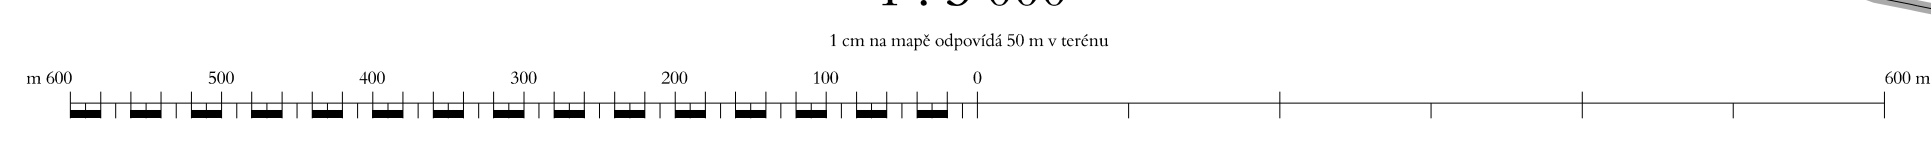

ZPRACOVATEL		
OBJEDNATEL		
ÚZEMNÍ PLÁN - ČIDLINA - Změna č. 1		1
Výkres zřídkařského členění území		
Číslo výkresu	1	1
Číslo listu	1	1